

3345



ΕΦΗΜΕΡΙΣ ΤΗΣ ΚΥΒΕΡΝΗΣΕΩΣ

ΤΗΣ ΕΛΛΗΝΙΚΗΣ ΔΗΜΟΚΡΑΤΙΑΣ

ΤΕΥΧΟΣ ΤΕΤΑΡΤΟ **Αρ. Φύλλου 325**

11 Απριλίου 2003

ΑΠΟΦΑΣΕΙΣ

Αριθ. 618/424

Επικύρωση οριογραμμών τεσσάρων ρεμμάτων οικισμού Κάτω Γουβών Ηρακλείου - Ανάκληση της 2057/9.7.2002 απόφασης του Γενικού Γραμματέα Περιφέρειας Κρήτης.

Ο ΓΕΝΙΚΟΣ ΓΡΑΜΜΑΤΕΑΣ ΠΕΡΙΦΕΡΕΙΑΣ ΚΡΗΤΗΣ

Έχοντας υπόψη

1. Τις περί Διοικητικής Αποκεντρώσεως ισχύουσες διατάξεις, όπως τροποποιήθηκαν και ισχύουν σήμερα.

2. Τον Ν. 2503/1997 περί Διοίκησης, οργάνωσης, Στελέχωσης της Περιφέρειας κ.λπ.

3. Τον Ν. 2853/16.7.1922 περί υδραυλικών εν γένει έργων και αστυνομεύσεως των δημοσίων υδάτων.

4. Τον Ν. 880/1979 περί καθορισμού ανωτάτων ορίων συντελεστού και ετέρων τινών ρυθμίσεων της Πολεοδομικής Νομοθεσίας.

5. Τις ισχύουσες διατάξεις της Πολεοδομικής νομοθεσίας «δόμηση παρά τα ρέματα».

6. Το Ν. 3010/02 παρ.5 που αναφέρεται στη διαδικασία οριοθέτησης και ρυθμίσεως θεμάτων για τα υδατορέματα.

7. Το 7612/1.10.2002 έγγραφο της Δ.Τ.Υ. Νομαρχιακής Αυτοδιοίκησης Ηρακλείου με το οποίο ζητείται η ανάκληση της 2057/9.2.2002 απόφασής μας, με την οποία έγινε επικύρωση των οριογραμμών τμήματος του ρέμματος 2 οικισμού Κάτω Γουβών (λόγω εσφαλμένης διατομής).

8. Το 1171/25.2.2003 νεώτερο έγγραφο της Δ/νσης Τεχν. Υπηρεσιών της Νομαρχιακής Αυτοδιοίκησης Ηρακλείου για την επικύρωση των υπόψη οριογραμμών (των 4 ρεμμάτων Δήμου Γουβών) σύμφωνα με τα πρόσθετα στοιχεία υδραυλικών υπολογισμών κ.λ.π., αποφασίζουμε:

1. Ανακαλούμε με την 2057/9.7.2002 απόφασή μας η οποία αφορά την επικύρωση των οριογραμμών τμήματος του ρέμματος (2) στην περιοχή «Κάτω Γούβες», όπως φαίνονται στο από Ιούνιο 1993 τοπογραφικό και κτηματογραφικό διάγραμμα των τοπογράφων Μηχ/κών Εμμανουήλ Σολιδάκη και Ελένης Μοσχογιαννάκη, θεωρημένο από την ΤΥΔΚ και ΔΤΥΝ Αυτοδιοίκησης Ηρακλείου και οι οποίες αποτυπώνονται με τα στοιχεία από το 1 έως και 8 λόγω εσφαλμένων υδρολογικών στοιχείων και υπολογισμών της διατομής του ρέματος.

2. Επικυρώνουμε τις οριογραμμές των τεσσάρων ρεμμάτων (1, 2, 3, 4) και τις συντεταγμένες αυτών στον οικισμό Κάτω Γούβες Ηρακλείου περιλαμβανομένου και του ως άνω τμήματος, όπως φαίνονται στα τοπογραφικά και κτηματογραφικά διαγράμματα των Μηχ/κών Εμμανουήλ Σολιδάκη και Ελένης Μοσχογιαννάκη και όπως αυτά έχουν διορθωθεί και ελεγθεί από την Δ.Τ.Υ. Νομαρχιακής Αυτοδιοίκησης Ηρακλείου.

3. Οι διατομές που προκύπτουν από τις υπόψη οριογραμμές είναι επαρκείς και στα τέσσερα ρέμματα σύμφωνα με τους υδραυλικούς υπολογισμούς της ανωτέρω μελέτης.

Η απόφαση αυτή να δημοσιευθεί στην Εφημερίδα της Κυβερνήσεως.

Ηράκλειο, 13 Μαρτίου 2003

Ο Γενικός Γραμματέας Περιφέρειας
ΑΘΑΝΑΣΙΟΣ ΚΑΡΟΥΝΤΖΟΣ


ΕΘΝΙΚΟ ΤΥΠΟΓΡΑΦΕΙΟ
Για τεχνικούς λόγους στο σχεδιάγραμμα έγινε σμίκρυνση κατά ποσοστό 55 %





ΤΟΠΟΓΡΑΦΙΚΟ ΔΙΑΓΡΑΜΜΑ - ΑΠΟΣΠΑΣΜΑ
ΟΡΙΟΘΕΤΗΣΗΣ ΡΕΜΑΤΟΣ (1) ΠΕΡΙΟΧΗΣ ΟΙΚΙΣΜΟΥ ΚΑΤΩ ΓΟΥΒΩΝ
ΔΗΜΟΣ ΓΟΥΒΩΝ - Ν. ΗΡΑΚΛΕΙΟΥ


Τοπογράφος Μηχανικός


ΚΥΡΙΑΚΟΣ ΜΑΡ...
ΠΟΛΙΤ. ΜΗΧ/ΚΟΣ

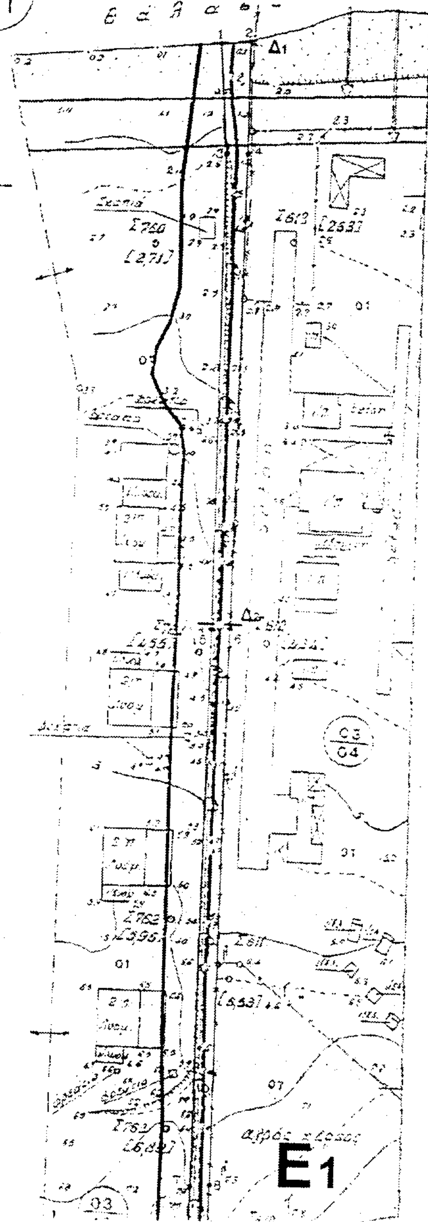

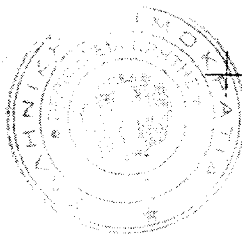

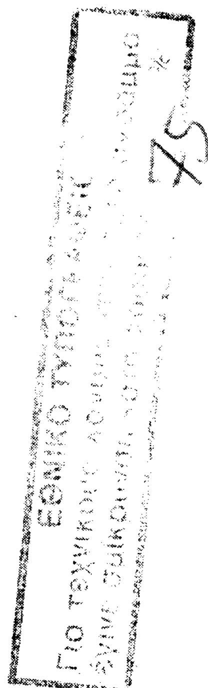

ΕΘΝΙΚΟ ΤΥΠΟΓΡΑΦΕΙΟ

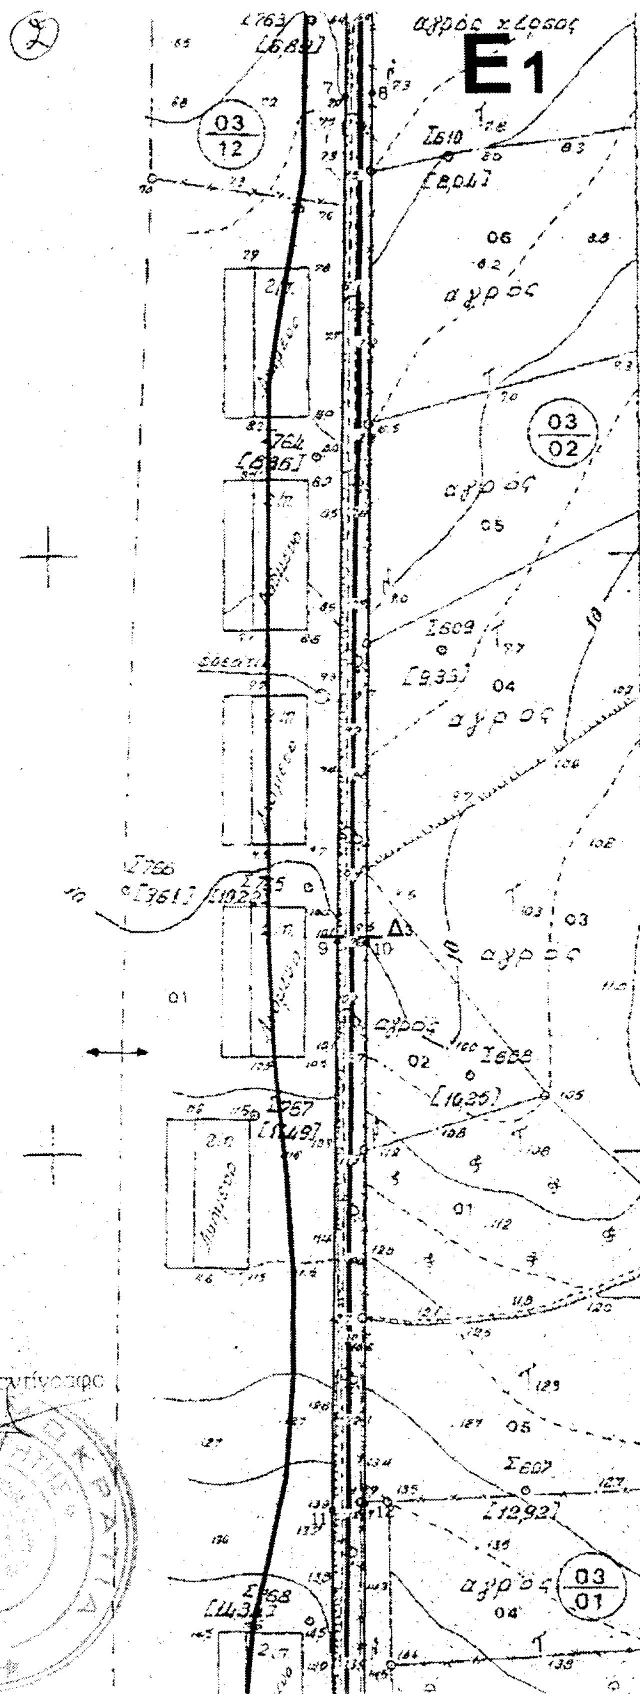
Ε1
03
12
03
02
03
01
αγρός
Δ3

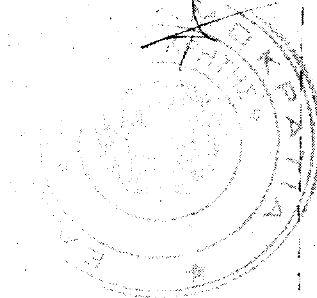
Ακριβές Φωτοαντίγραφο

ΒΑΘΙΕΣ ΓΡΑΜΜΕΣ ΚΑΙ ΥΔΡΟΚΡΙΤΕΣ
ΛΕΚΑΝΩΝ ΑΠΟΡΡΟΗΣ (3)

1/ 11.06

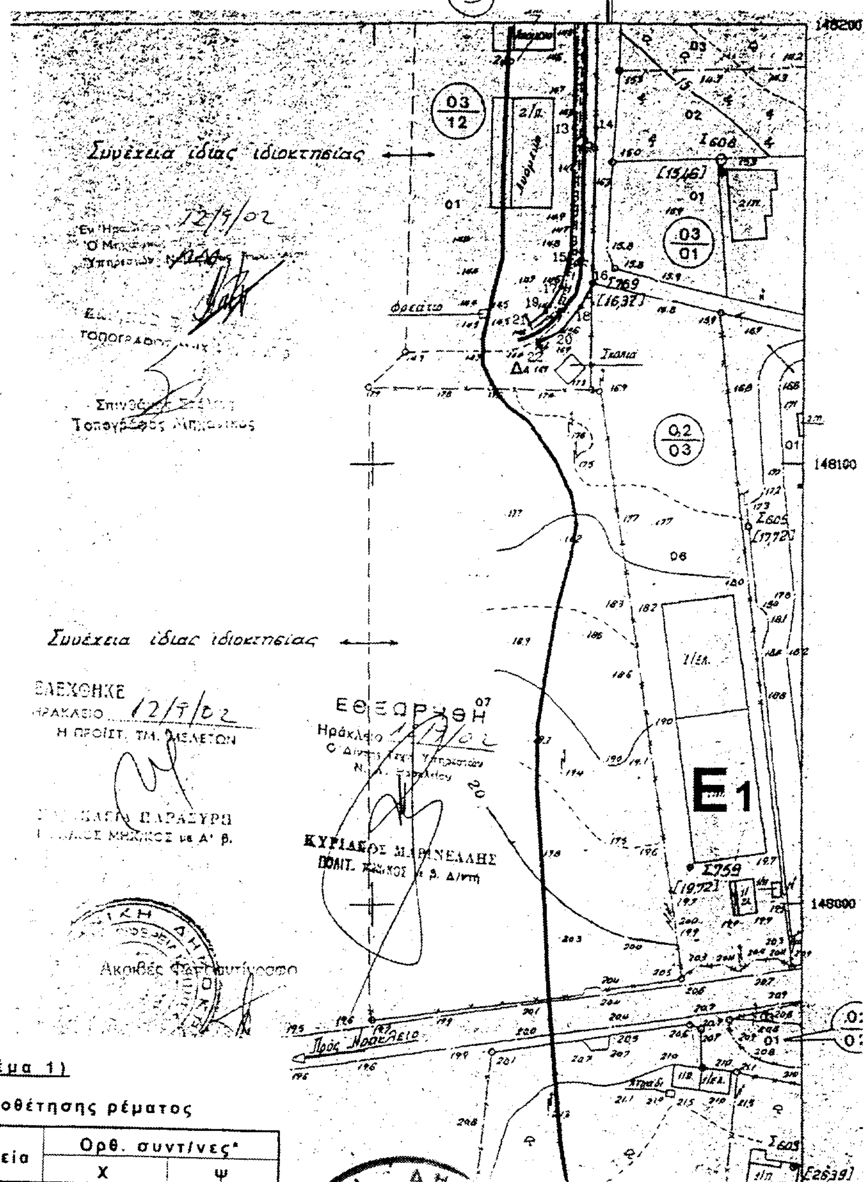

Ακριβές Φωτοαντίγραφο

Πίνακας Ι.2 (ρέμα 1)

Χαρακτηριστικά σημεία οριοθέτησης ρέματος

Σημεία	Ορθ. συντ/νες*		Σημεία	Ορθ. συντ/νες*	
	X	Ψ		X	Ψ
1	70352,16	148732,90	12	70353,04	148240,48
2	70358,88	148733,43	13	70346,85	148176,41
3	70354,01	148708,20	14	70351,89	148176,50
4	70358,97	148708,38	15	70346,16	148147,87
5	70353,55	148601,75	16	70351,23	148140,80
6	70357,83	148602,08	17	70343,96	148140,23
7	70351,85	148476,69	18	70348,43	148135,64
8	70356,32	148477,18	19	70340,40	148134,54
9	70349,22	148335,05	20	70344,12	148130,16
10	70354,19	148334,88	21	70336,53	148131,63
11	70347,63	148239,56	22	70338,60	148127,13

ΤΟΠΟΓΡΑΦΙΚΟ ΔΙΑΓΡΑΜΜΑ – ΑΠΟΣΠΑΣΜΑ
ΟΡΙΟΘΕΤΗΣΗΣ ΡΕΜΑΤΟΣ(2) ΠΕΡΙΟΧΗΣ ΟΙΚΙΣΜΟΥ ΚΑΤΩ ΓΟΥΒΩΝ
ΔΗΜΟΣ ΓΟΥΒΩΝ – Ν. ΗΡΑΚΛΕΙΟΥ

18,00
πισίνα
HOTEL ΑΦΡΟΔΙΤΗ
αγρός ξερός
Γραμμή ορίου οικισμού
Βιολογικός καθαρισμός
HOTEL APOLLO
Γήπεδο τένις


ΕΘΝΙΚΟ ΤΥΠΟΓΡΑΦΕΙΟ
Για τεχνικούς λόγους, στο εξωφυλλο έγινε σμίκρυνση κατά ποσοστό 75%

ΑΡΧΙΑ ΗΡΑΚΛΕΙΟΥ
ΥΝΣΗ ΠΟΛΕΟΔΟΜΙΑΣ

ΑΔ 14.10
1/ 14.07

E2

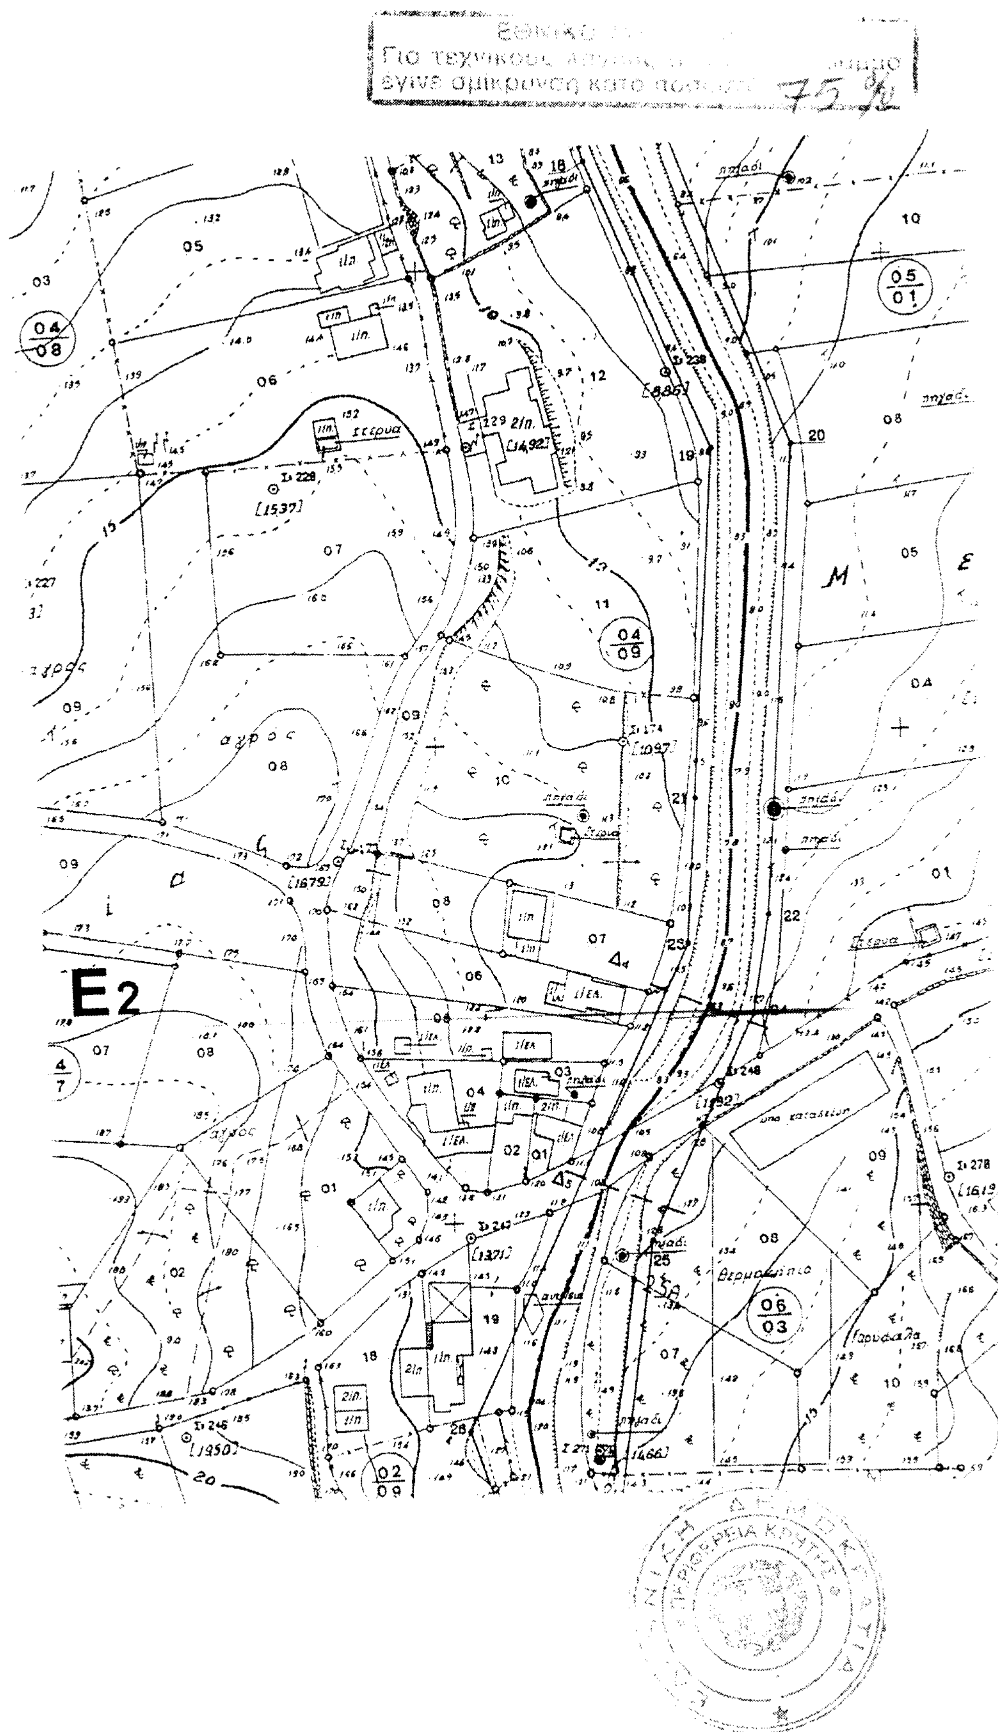


Ε2
Δ4
Δ5
ΠΕΡΙΦΕΡΕΙΑ ΚΡΗΤΗΣ

ΕΘΝΙΚΟ ΤΥΠΟΓΡΑΦΕΙΟ
Για τεχνικούς λόγους στο σχεδιάγραμμα
έγινε σμίκρυνση κατά ποσοστό 75%

E2

71500

71600


Σημείωση: οι βαθιές γραμμές και οι υδροκρίτες των λεκανών απορροής συνεχίζονται στο χάρτη κλ. 1:10.000

Συμβολισμοί


κυανούν	Βαθιά γραμμή ρέματος
ερυθρό	Υδροκρίτες κυρίων λεκανι
πορτοκαλί	Υδροκρίτες δευτερευουσυ
καφέ	Γραμμή οριοθέτησης ρέμι



10
06

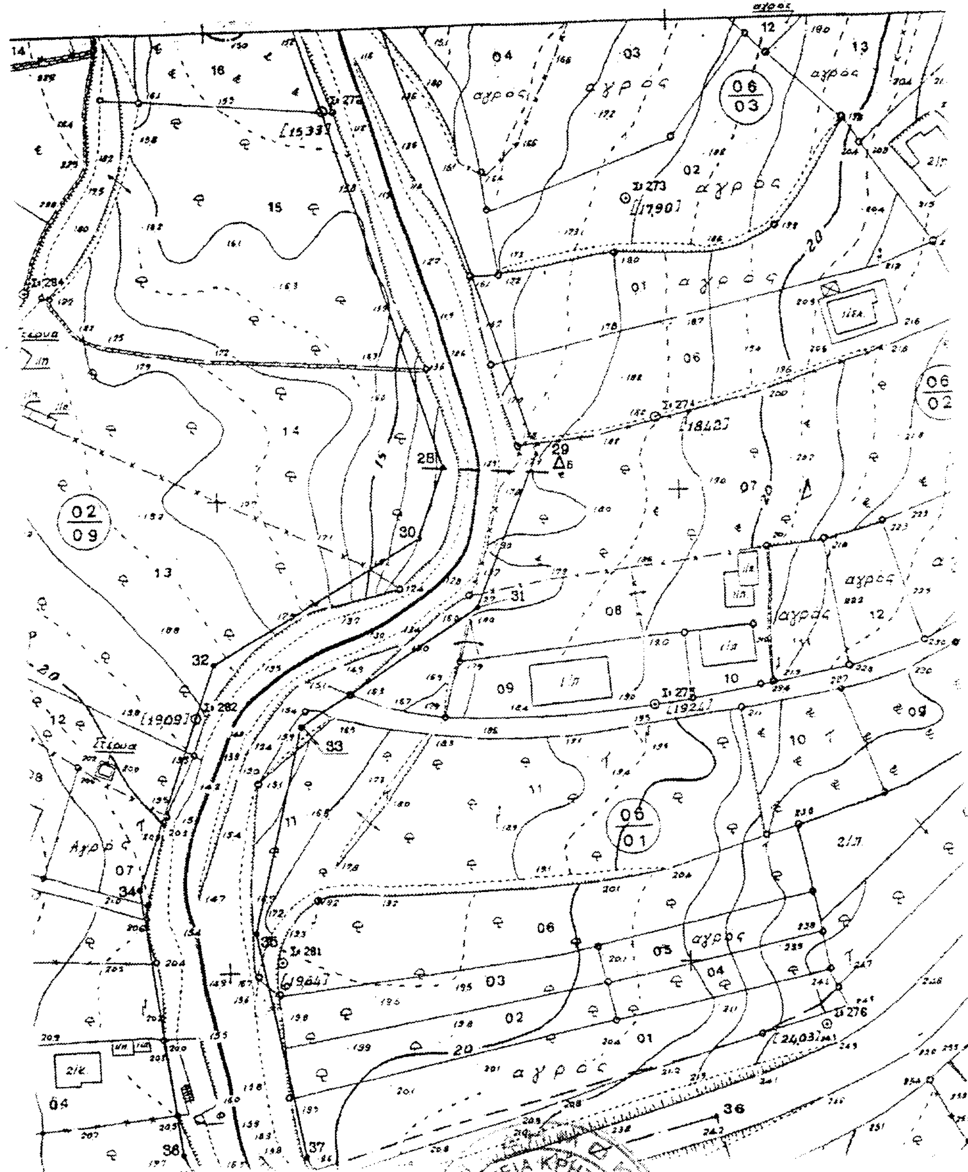
06
03
02
09
06
01
αγρος
Σι 273
[1790]
Σι 274
[1842]
Σι 275
[1924]
Σι 282
[1909]
Σι 281
[1984]
Σι 276
[2403]
Σι 272
[1533]
Σι 284
ΠΕΡΙΦΕΡΕΙΑ ΚΡΗΤΗΣ


ΕΘΝΙΚΟ ΤΥΠΟΓΡΑΦΕΙΟ
75%
αγρος
[21,91]
[23,14]
[25,94]
[26,04]
[26,86]
[27,95]
[26,26]
[24,03]
06/02
07/01

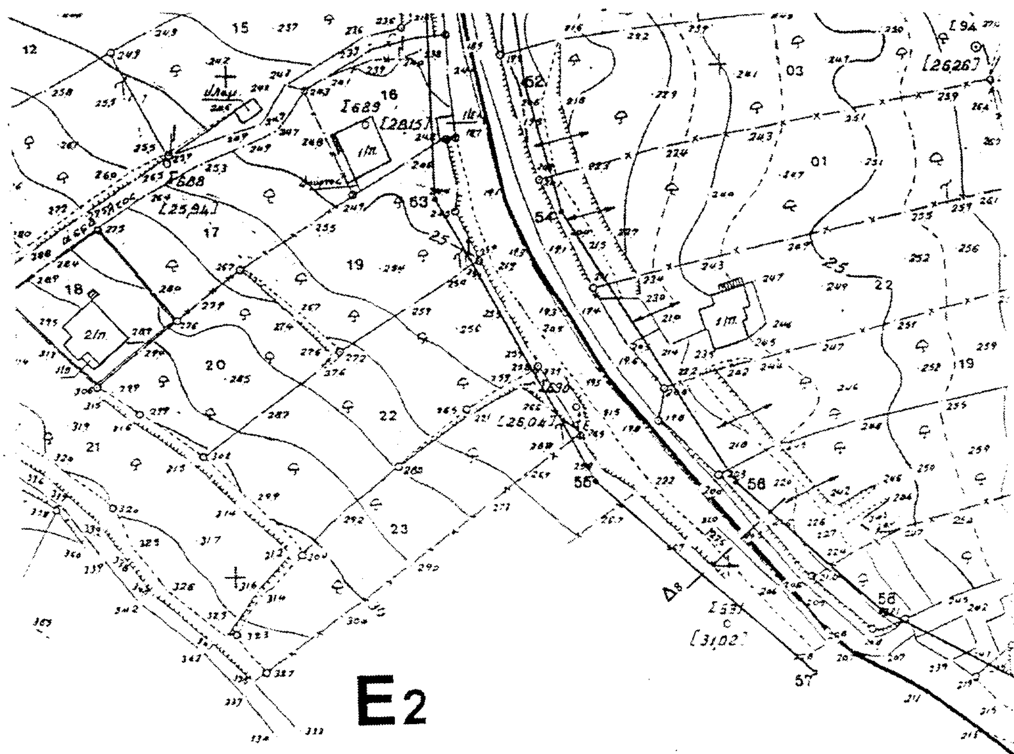

Πίνακας ΙΙ.2 (ρέμα 2)

Χαρακτηριστικά σημεία οριοθέτησης ρέματος
(μετά από τροποποίηση από τη Δ/νση Τεχνικών Υπηρεσιών)

Σημεία	Ορθ. συντ/νες*		Σημεία	Ορθ. συντ/νες*	
	Χ	Ψ		Χ	Ψ
1' **	71582,17	149033,13	31	71555,41	148076,24
2' **	71599,88	149029,90	32	71498,37	148065,52
3' **	71572,64	148969,48	33	71516,35	148051,73
4' **	71590,42	148966,64	34	71481,67	148018,09
5' **	71555,52	148869,23	35	71505,75	148008,14
6' **	71573,18	148866,22	36	71489,32	147961,47
7' **	71547,79	148823,94	37	71515,15	147960,47
8' **	71565,60	148821,27	38	71498,27	147942,52
9' **	71537,95	148747,28	39	71504,76	147944,02
10' **	71555,81	148745,05	40	71520,56	147948,24
11	71533,50	148706,84	41	71518,04	147947,46
12	71550,58	148701,72	42	71519,39	147940,52
13	71522,35	148624,32	43	71523,42	147941,78
14	71540,15	148626,45	44	71506,20	147937,23
15	71541,89	148594,29	45	71501,35	147936,02
16	71522,09	148569,51	46	71520,49	147895,51
17	71541,11	148563,55	47	71529,06	147929,05
18	71536,58	148521,48	48	71554,33	147902,27
19	71561,33	148460,37	49	71539,00	147868,25
20	71578,33	148460,71	50	71556,19	147874,93
21	71554,97	148386,83	51	71556,19	147828,88
22	71569,44	148362,04	52	71560,00	147797,37
23	71552,36	148356,69	53	71541,02	147774,58
24	71565,48	148341,54	54	71566,92	147771,43
25α**	71538,03	148286,10	55	71572,83	147717,45
26	71501,41	148256,50	56	71601,20	147716,62
27α**	71528,80	148227,08	57	71616,55	147678,20
28	71548,70	148106,26	58	71630,48	147690,35
29	71569,32	148108,46	59	71674,49	147667,38
30	71543,23	148091,26	60	71707,42	147637,30
			61	71718,93	147605,10

* Οι ορθογώνιες συντεταγμένες των χαρακτηριστικών σημείων οριοθέτησης του ρέματος αναφερονται στη Μερκατορική προβολή 3°

** Τα σημεία αυτά αντικατέστησαν τα αντίστοιχα αρχικά μετά από τροποποιήσεις της οριοθέτησης των ρεμάτων που έγιναν από τη Δ/νση Τεχνικών Υπηρεσιών

71600

ΗΡΑΚΛΕΙΟ 22
ΕΛΕΓΧΘΗΚΕ

Συμβολισμοί


κυανούν	Βαθιά γραμμή ρέματος
ερυθρό	Υδροκρίτες κυρίων λεκανών απορροής
πορτοκαλί	Υδροκρίτες δευτερευουσών λεκανών απορροής
καφέ	Γραμμή οριοθέτησης ρέματος
E	Επιφάνεια λεκανών απορροής

ΕΛΕΥΘΕΡΙΑ ΖΩ
ΠΟΛ. ΜΗΧΑΝΙ
Τ.Υ.Δ.Κ.



ΤΟΠΟΓΡΑΦΙΚΟ ΔΙΑΓΡΑΜΜΑ – ΑΠΟΣΠΑΣΜΑ
ΟΡΙΟΘΕΤΗΣΗΣ ΡΕΜΑΤΟΣ(3) ΠΕΡΙΟΧΗΣ ΟΙΚΙΣΜΟΥ ΚΑΤΩ ΓΟΥΒΩΝ
ΔΗΜΟΣ ΓΟΥΒΩΝ - Ν. ΗΡΑΚΛΕΙΟΥ

ΕΘΝΙΚΟ ΤΥΠΟΓΡΑΦΕΙΟ
Για τεχνικούς λόγους ... έγινε σμίκρυνση κατά ...
75%

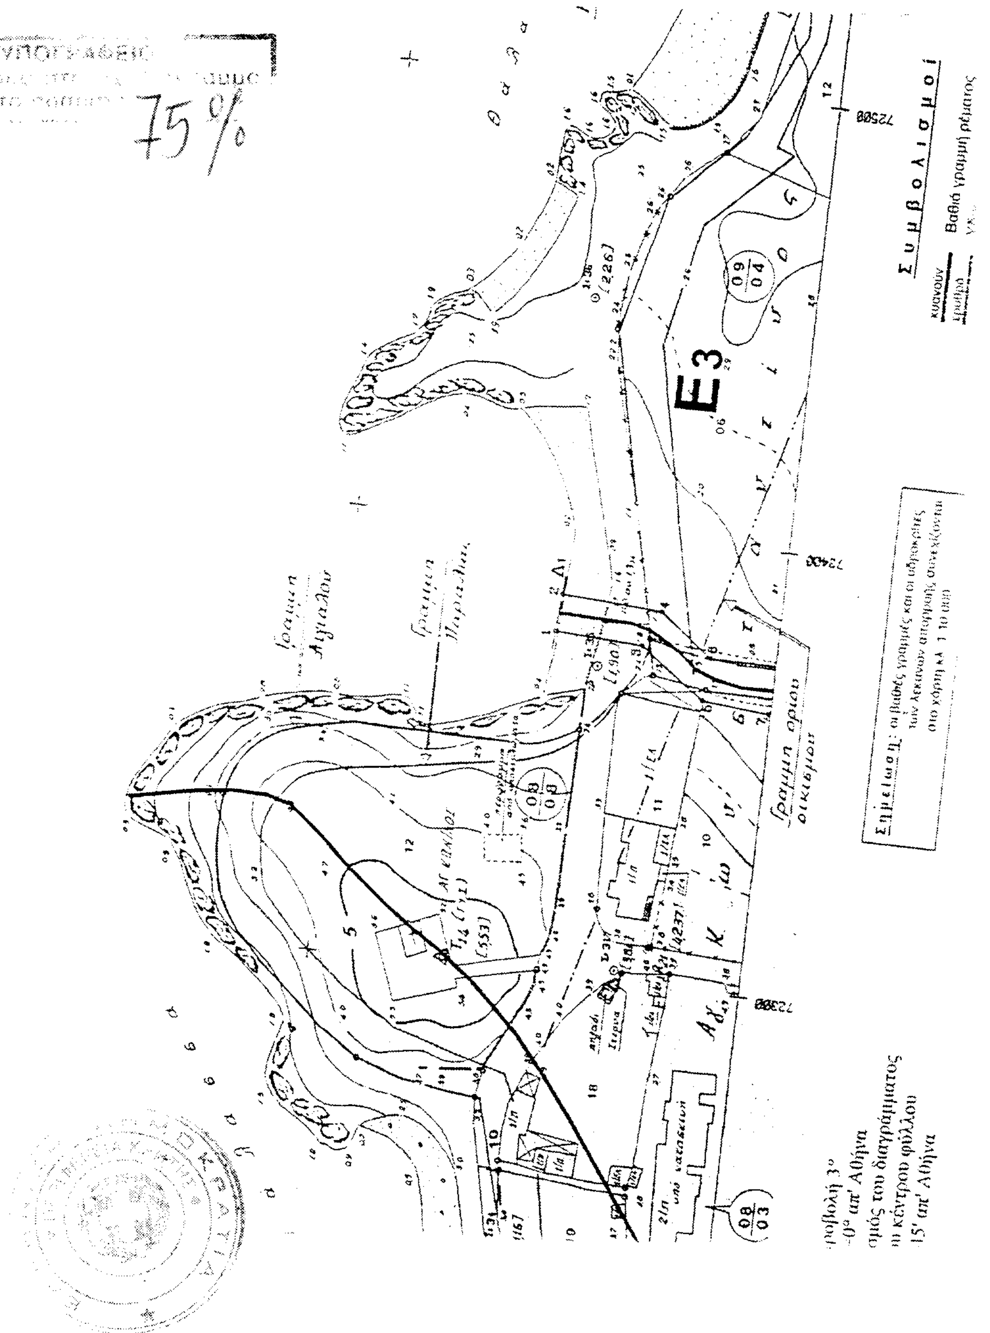


ΥΝΣΗ ΠΟΛΕΟΔΟΜΙΑΣ

Ε3

ΕΘΝΙΚΟ ΤΥΠΟΓΡΑΦΕΙΟ
Για τεχνικούς λόγους στο παρόν διάγραμμα
έγινε σμίκρυνση κατά ποσοστό 75 %

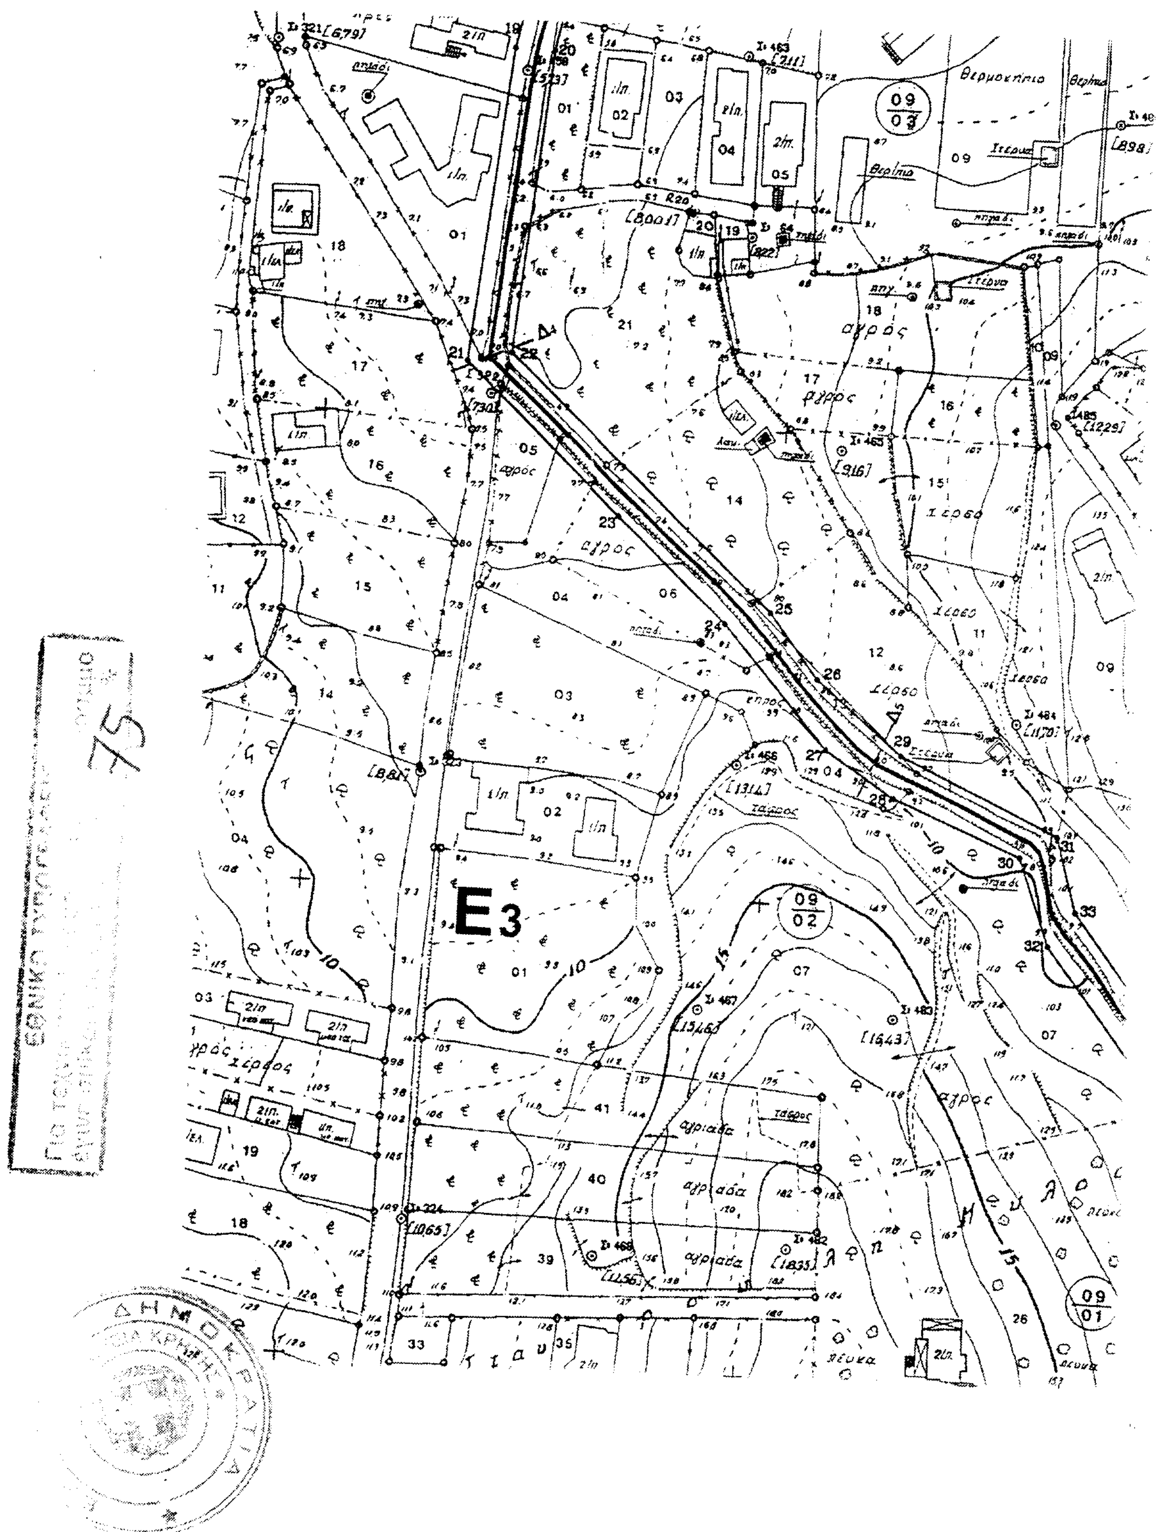


E3
09/03
09/02
09/01
θερμοκήπιο
αγρός
αγριάδα
ΔΗΜΟΚΡΑΤΙΑ


Ε3

72400 72500


: οι βαθιές γραμμές και οι υδροκρίτες των λεκανών απορροής συνεχίζονται στο χάρτη κλ. 1:10.000


Συμβολισμοί

κυανούν	Βαθιά γραμμή ρέματος
ερυθρό	Υδροκρίτες κυρίων λεκανών απορροής
πορτοκαλί	Υδροκρίτες δευτερευουσών λεκανών απορροής
καφέ	Γραμμή οριοθέτησης ρέματος
Ei	Επισήμανση λεκανών απορροής

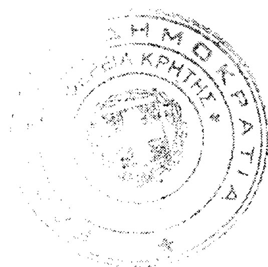


ΕΘΝΙΚΟ ΤΥΠΟΓΡΑΦΕΙΟ
Για τεχνικούς λόγους το διάγραμμα
έγινε σμίκρυνση κατά ποσοστό 75 %

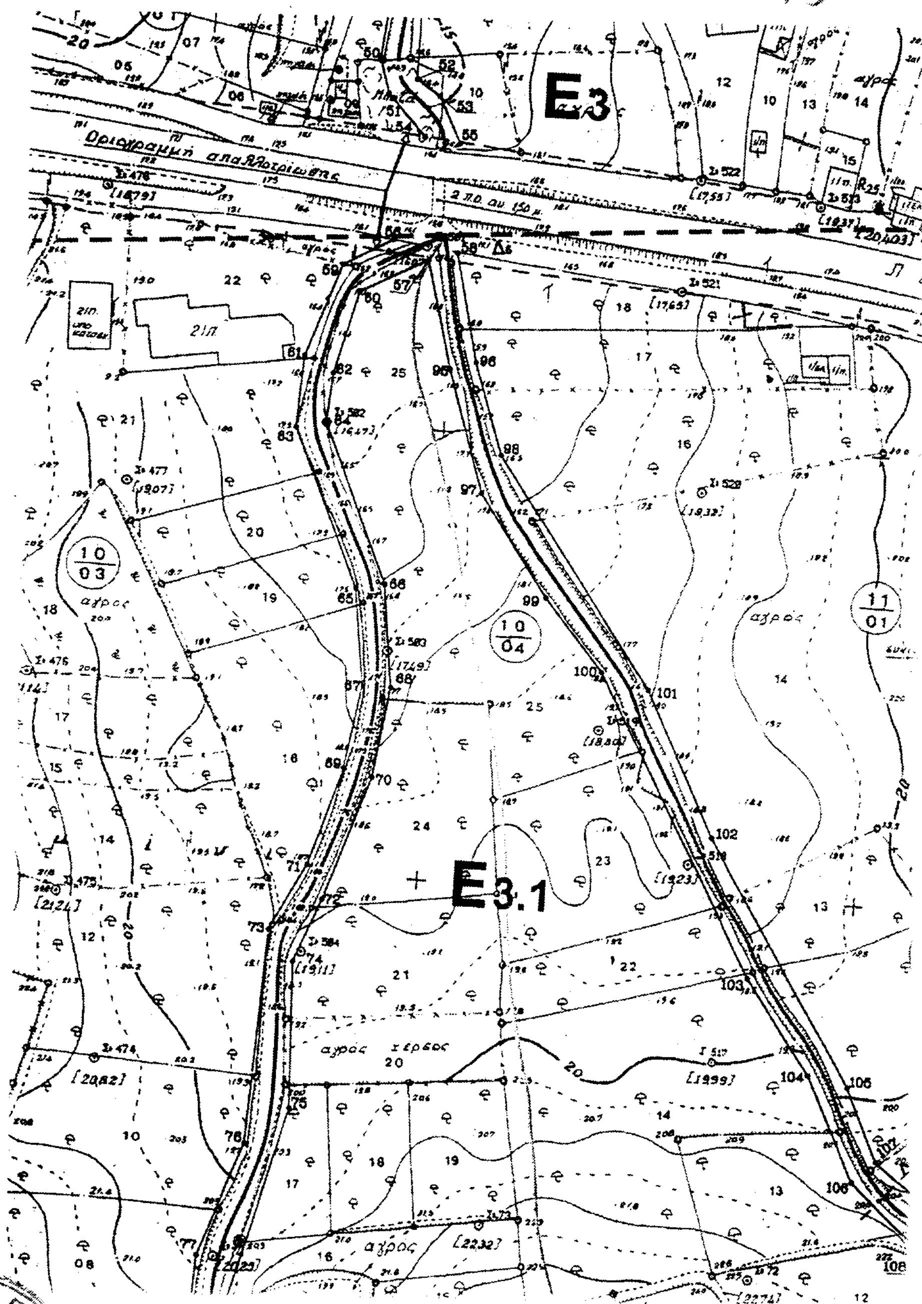

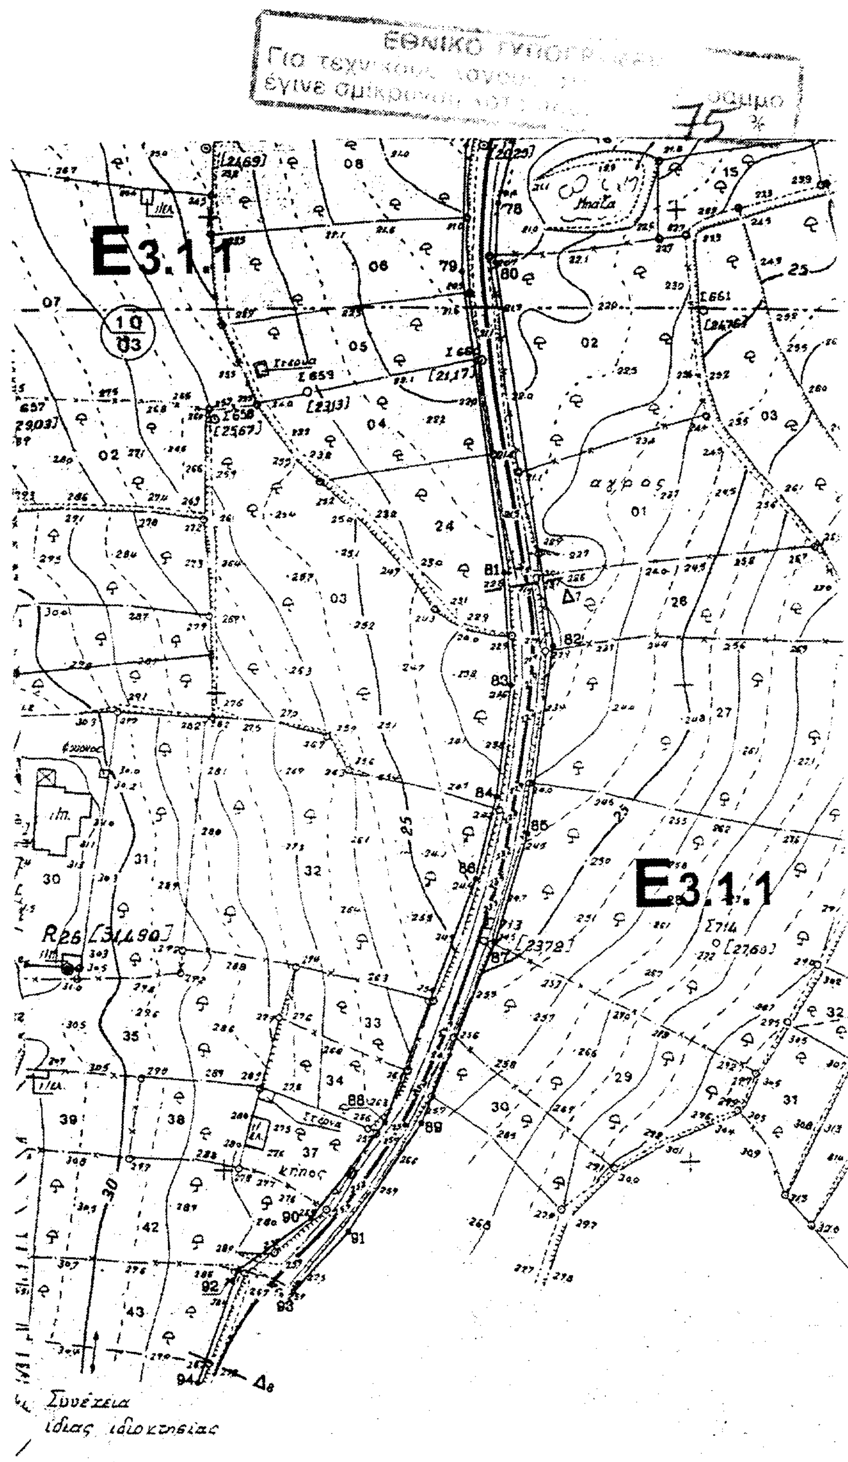
E3.1.1
E3.1.1
αγρος
κήπος
Συνέχεια
ιδίας ιδιοκτησίας



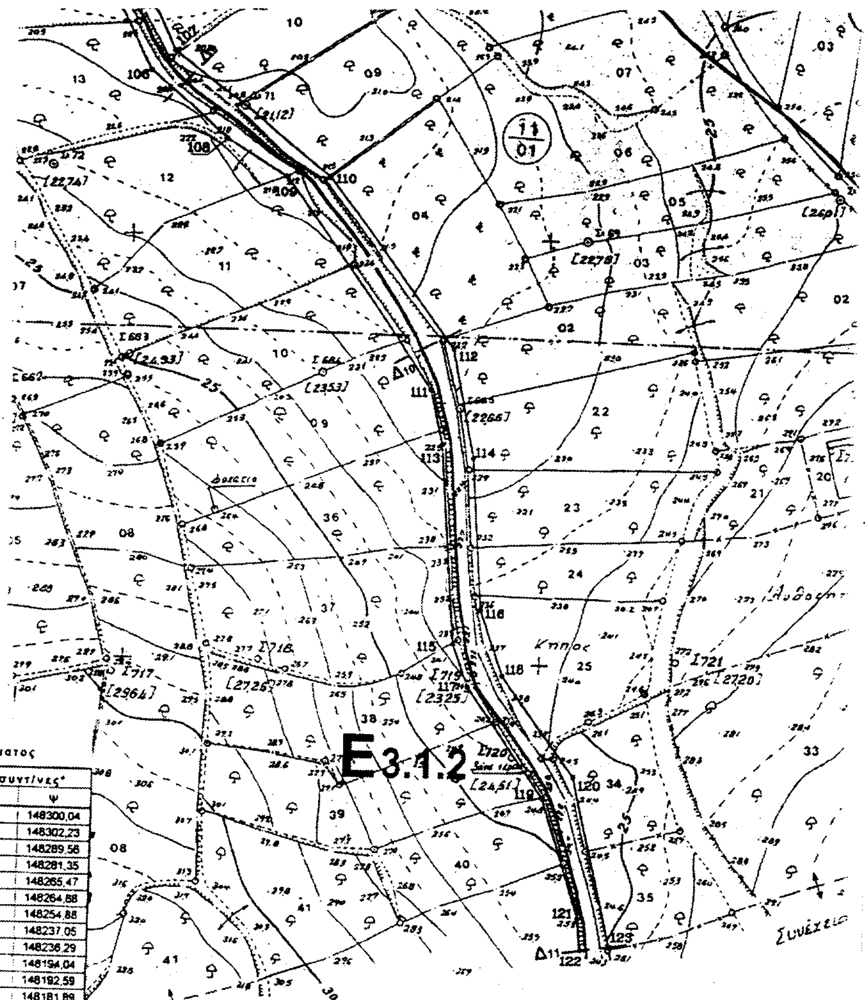


Πίνακας III.2 (ρέμα 3)

Χαρακτηριστικά σημεία οριοθέτησης ρέματος


Σημεία	Ορθ. συντ/νες*		Σημεία	Ορθ. συντ/νες*	
	X	Ψ		X	Ψ
1	72376,62	148851,06	39	72498,62	148300,04
2	72385,03	148850,41	40	72506,57	148302,23
3	72375,53	148831,30	41	72496,77	148289,56
4	72383,66	148827,60	42	72503,43	148281,35
5	72364,99	148815,93	43	72488,00	148265,47
6	72374,52	148815,19	44	72496,20	148264,88
7	72363,61	148800,65	45	72485,41	148254,88
8	72374,44	148797,77	46	72482,82	148237,05
9	72371,66	148774,19	47	72491,50	148236,29
10	72382,19	148772,32	48	72481,96	148194,04
11	72372,68	148712,92	49	72489,34	148192,59
12	72382,11	148710,83	50	72480,57	148181,89
13	72360,29	148670,74	51	72482,97	148174,23
14	72368,33	148668,47	52	72489,16	148177,73
15	72341,81	148628,04	53	72494,42	148174,32
16	72351,60	148630,11	54	72491,75	148165,00
17	72342,35	148608,31	55	72499,69	148164,07
18	72350,40	148608,29	56	72485,99	148141,81
19	72336,07	148579,02	57	72494,21	148137,66
20	72344,57	148578,87	58	72500,65	148139,62
21	72329,41	148511,70	59	72474,76	148135,59
22	72338,94	148513,97	60	72478,98	148129,82
23	72364,33	148480,36	61	72467,28	148114,65
24	72388,94	148458,72	62	72473,95	148111,24
25	72398,68	148461,56	63	72466,25	148096,87
26	72409,49	148447,95	64	72473,06	148100,35
27	72412,16	148433,21	65	72482,01	148063,92
28	72427,06	148423,68	66	72488,64	148065,13
29	72428,27	148432,81	67	72484,90	148042,31
30	72455,62	148412,67	68	72491,41	148042,24
31	72463,75	148417,47	69	72481,72	148023,57
32	72463,03	148394,25	70	72488,38	148022,03
33	72468,58	148401,70	71	72474,76	148001,96
34	72487,98	148378,06	72	72478,60	147994,50
35	72487,24	148364,87	73	72466,91	147987,13
36	72494,83	148367,96	74	72472,90	147980,34
37	72497,88	148353,29	75	72474,02	147947,88
38	72499,64	148336,63	76	72464,24	147939,48



ΤΟΠΟΓΡΑΦΙΚΟ ΔΙΑΓΡΑΜΜΑ - ΑΠΟΣΠΑΣΜΑ
ΟΡΙΟΘΕΤΗΣΗΣ ΡΕΜΑΤΟΣ(4) ΠΕΡΙΟΧΗΣ ΟΙΚΙΣΜΟΥ ΚΑΤΩ ΓΟΥΒΩΝ
ΔΗΜΟΣ ΓΟΥΒΩΝ - Ν. ΗΡΑΚΛΕΙΟΥ

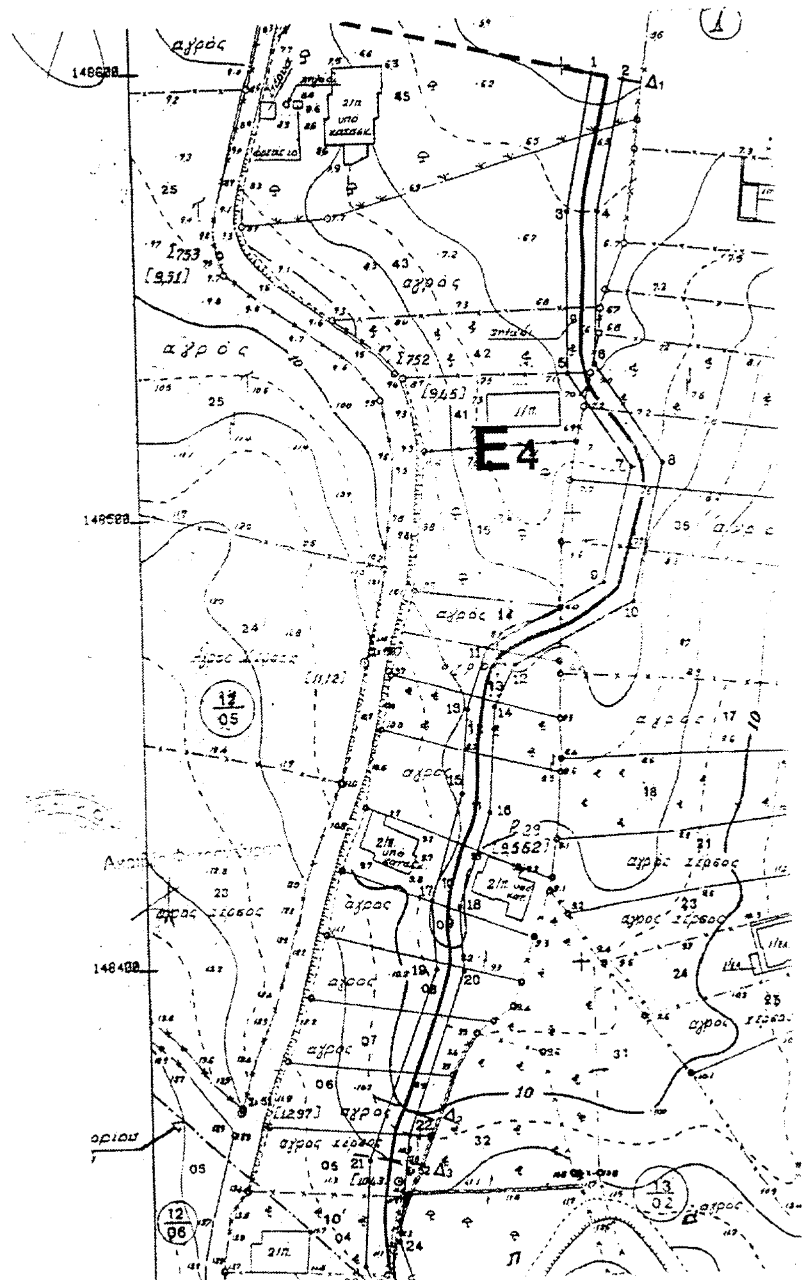

ΕΛΛΗΝΙΚΗ ΔΗΜΟΚΡΑΤΙΑ
ΠΕΡΙΦΕΡΕΙΑ ΚΡΗΤΗΣ

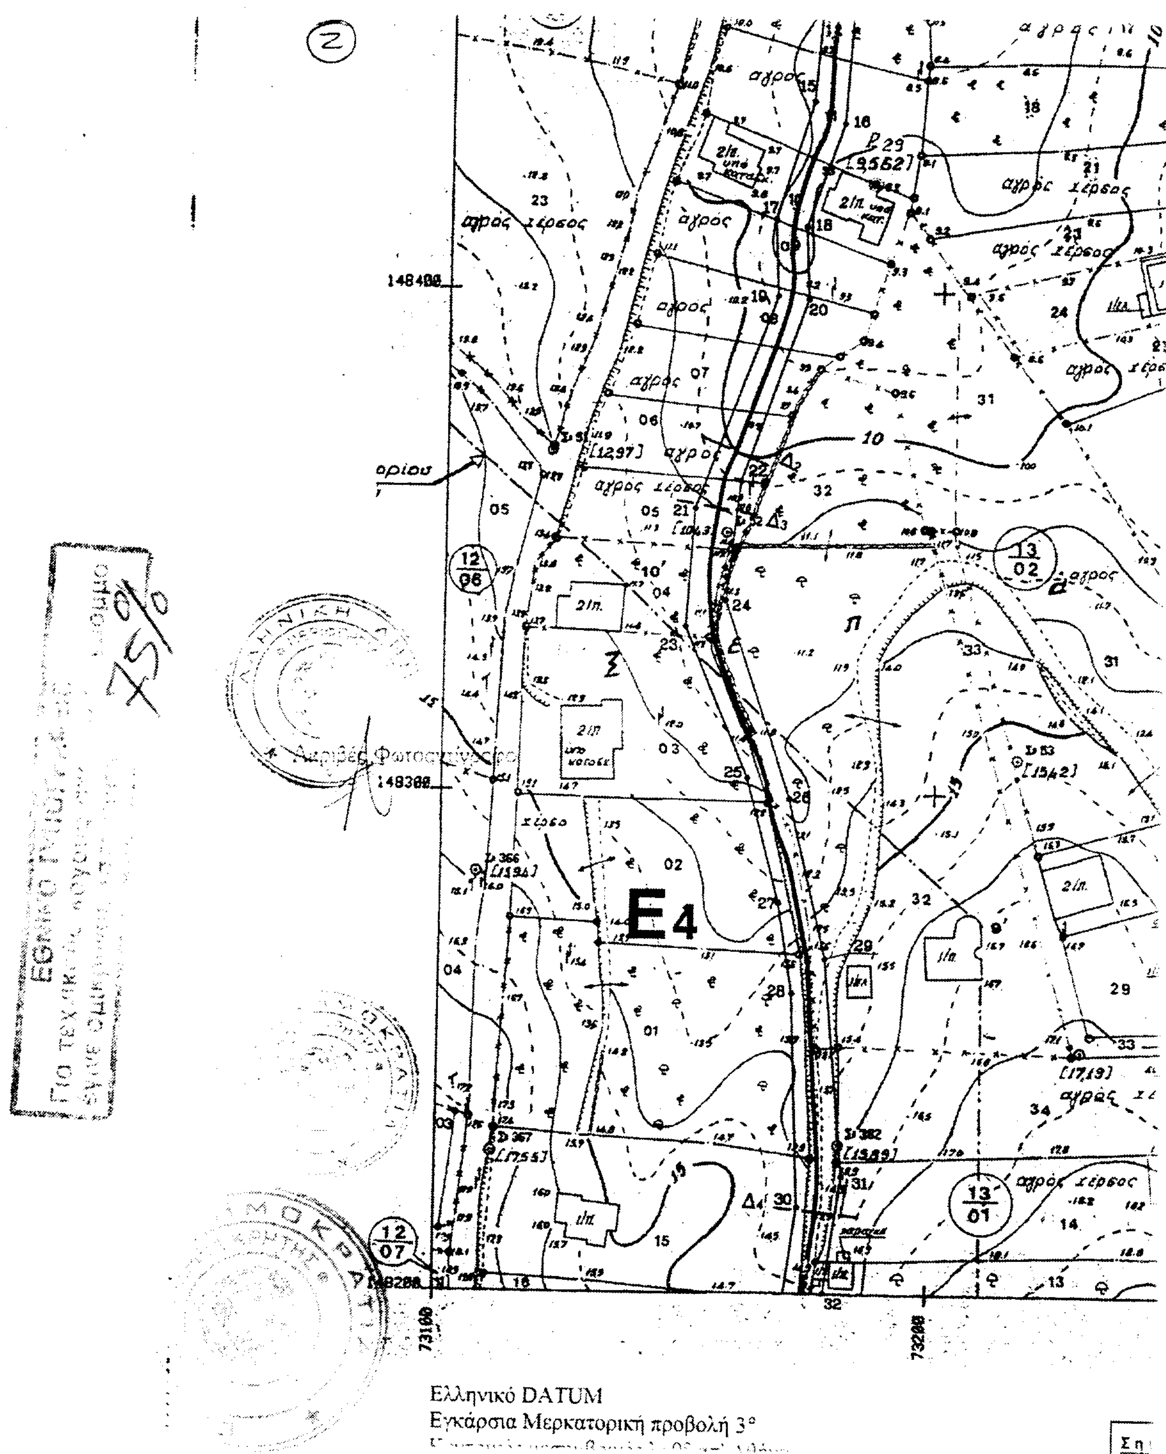
E4
αγρος
αγρος χερσος
148400
148300
148200
73100
73200
Ελληνικό DATUM
Εγκάρσια Μερκατορική προβολή 3°

Πίνακας Β.2 (ρέμα 4)

Χαρακτηριστικά σημεία οριοθέτησης ρέματος

Σημεία	Ορθ. συντ/νες*		Σημεία	Ορθ. συντ/νες*	
	Χ	Ψ		Χ	Ψ
1	73206,85	148597,91	21	73150,59	148356,51
2	73213,96	148596,40	22	73159,86	148362,02
3	73200,35	148567,04	23	73149,06	148332,90
4	73207,37	148568,93	24	73157,23	148338,15
5	73199,64	148531,10	25	73162,26	148302,84
6	73206,07	148532,95	26	73171,05	148298,81
7	73213,79	148509,85	27	73169,20	148278,08
8	73221,22	148510,63	28	73172,33	148260,04
9	73206,95	148484,26	29	73178,94	148266,92
10	73213,67	148479,74	30	73174,19	148217,23
11	73179,81	148470,14	31	73183,21	148223,50
12	73156,23	148466,18	32	73179,80	148200,24
13	73175,03	148456,54	33	73170,14	148186,74
14	73181,33	148458,98	34	73165,32	148174,41
15	73173,52	148437,76	35	73174,08	148176,05
16	73179,20	148433,46	36	73171,52	148144,16
17	73166,02	148414,09	37	73156,14	148113,32
18	73172,43	148412,69	38	73155,02	148076,89
19	73166,77	148398,88	39	73153,25	148054,06
20	73173,14	148398,38	40	73160,25	148053,61

* Οι ορθογώνιες συντεταγμένες των χαρακτηριστικών σημείων οριοθέτησης του ρέματος αναφέρονται στη Μερκατορική προβολή 3°


4. Αντιστοίχιση ρεμάτων στις πινακίδες 1:1.000

- Ρέμα 1 πιν. 11.06, 11.07
- Ρέμα 2 πιν. 14.06+15.06, 14.07+15.07, 14.08+15.08
- Ρέμα 3 πιν. 16.06+17.06, 16.07+17.07, 16.08+17.08
- Ρέμα 4 πιν. 18.06+19.06, 18.07+19.07

ΕΘΝΙΚΟ ΤΥΠΟΓΡΑΦΕΙΟ
Για τεχνικούς λόγους ... [illegible] ... σχέδιο έγινε σμίκρυνση ... [illegible] 75%

ΝΟΜΑΡΧΙΑ ΗΡΑΚΛΕΙΟΥ
ΔΙΕΥΘΥΝΣΗ ΠΟΛΕΟΔΟΜΙΑΣ

ΑΔ 1
1/1

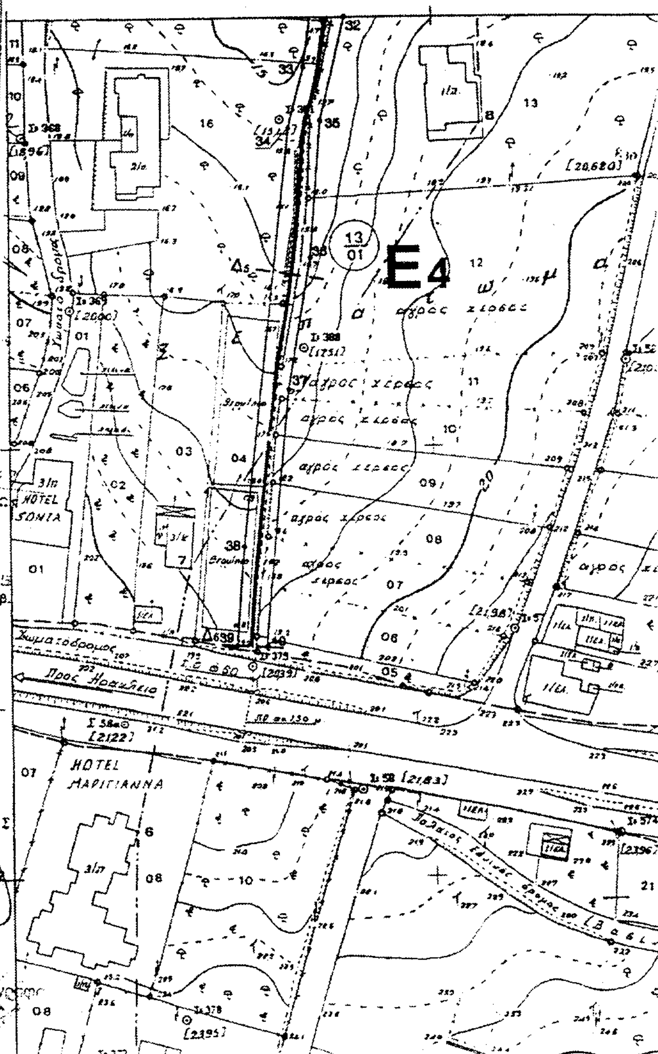


ΕΛΕΓΧΘΗΚΕ
Ηράκλειο 12/9/02
Η ΠΡΟΙΣΤ. ΤΗΣ ΜΕΛΕΤΩΝ

ΧΑΡΙΚΛΕΙΑ ΠΑΡΑΣΥΡΗ
ΠΟΛ/ΚΟΣ ΜΗΧ/ΚΟΣ με Α' β.

ΕΘΕΩΡΗΘΗ
Ηράκλειο 12/9/02
Ο Δ/ντής Τεχν. Υπηρεσιών
Ν. Α. Ηρακλείου

ΚΥΡΙΑΚΟΣ ΜΑΡΙΝΕΛΛΗΣ
ΠΟΛΙΤ. ΜΗΧ/ΚΟΣ με β. Δ/ντή

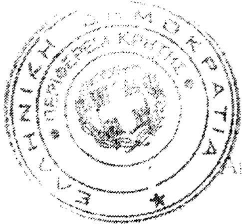

Ακριβές Φωτοαντίγραφο

ΕΘΝΙΚΟ ΤΥΠΟΓΡΑΦΕΙΟ

ΕΦΗΜΕΡΙΔΑ ΤΗΣ ΚΥΒΕΡΝΗΣΕΩΣ

ΚΑΠΟΔΙΣΤΡΙΟΥ 34 * ΑΘΗΝΑ 104 32 * TELEX 223211 YPET GR * FAX 210 52 21 004
ΗΛΕΚΤΡΟΝΙΚΗ ΔΙΕΥΘΥΝΣΗ: http: www.et.gr – e-mail: webmaster @ et.gr

Πληροφορίες Α.Ε. - Ε.Π.Ε. και λοιπών Φ.Ε.Κ.: 210 527 9000-4
Φωτοαντίγραφα παλαιών ΦΕΚ - ΒΙΒΛΙΟΘΗΚΗ - ΜΑΡΝΗ 8 - Τηλ. (210)8220885 - 8222924
Δωρεάν διάθεση τεύχους Προκηρύξεων ΑΣΕΠ αποκλειστικά από Μάρνη 8

ΠΕΡΙΦΕΡΕΙΑΚΑ ΓΡΑΦΕΙΑ ΠΩΛΗΣΗΣ Φ.Ε.Κ.

ΘΕΣΣΑΛΟΝΙΚΗ - Βασ. Όλγας 227	(2310) 423 956	**ΛΑΡΙΣΑ** - Διοικητήριο	(2410) 597449
ΠΕΙΡΑΙΑΣ - Ευριπίδου 63	(210) 413 5228	**ΚΕΡΚΥΡΑ** - Σαμαρά 13	(26610) 89 157
ΠΑΤΡΑ - Κορίνθου 327	(2610) 638 109		(26610) 89 105
	(2610) 638 110	**ΗΡΑΚΛΕΙΟ** - Πλ. Ελευθερίας 1	(2810) 396 409
ΙΩΑΝΝΙΝΑ - Διοικητήριο	(26510) 87215	**ΛΕΣΒΟΣ** - Αγ. Ειρήνης 10	(22510) 37 181
ΚΟΜΟΤΗΝΗ - Δημοκρατίας 1	(25310) 22 858		(22510) 37 187

ΤΙΜΗ ΠΩΛΗΣΗΣ ΦΥΛΛΩΝ ΕΦΗΜΕΡΙΔΟΣ ΤΗΣ ΚΥΒΕΡΝΗΣΕΩΣ

Σε έντυπη μορφή:
- Για τα ΦΕΚ από 1 μέχρι 40 σελίδες 1 euro.
- Για τα ΦΕΚ από 40 σελίδες και πάνω η τιμή προσαυξάνεται κατά 0,05 euro για κάθε επιπλέον σελίδα.

Σε μορφή CD:

Τεύχος	Περίοδος	EURO
Α.Ε. & Ε.Π.Ε.	Μηνιαίο	60
Α΄ και Β΄	3μηνιαίο	75
Α΄, Β΄ και Δ΄	3μηνιαίο	90
Α΄	Ετήσιο	180
Β΄	Ετήσιο	210
Γ΄	Ετήσιο	60
Δ΄	Ετήσιο	150
Παράρτημα	Ετήσιο	75

Τεύχος	Περίοδος	EURO
Αναπτυξιακών Πράξεων και Συμβάσεων (Τ.Α.Π.Σ.)	Ετήσιο	75
Νομικών Προσώπων Δημοσίου Δικαίου (Ν.Π.Δ.Δ.)	Ετήσιο	75
Δελτίο Εμπορικής και Βιομηχανικής Ιδιοκτησίας (Δ.Ε.Β.Ι.)	Ετήσιο	75
Ανωτάτου Ειδικού Δικαστηρίου	Ετήσιο	75
Διακηρύξεων Δημοσίων Συμβάσεων	Ετήσιο	75

Η τιμή πώλησης του Τεύχους Α.Ε. & Ε.Π.Ε. σε μορφή CD - rom για δημοσιεύματα μετά το 1994 καθορίζεται σε 30 euro ανά τεμάχιο, ύστερα από σχετική παραγγελία.
Η τιμή διάθεσης φωτοαντιγράφων ΦΕΚ 0,15 euro ανά σελίδα

ΕΤΗΣΙΕΣ ΣΥΝΔΡΟΜΕΣ Φ.Ε.Κ.

Τεύχος	Σε έντυπη μορφή: Κ.Α.Ε. Προϋπολογισμού 2531	Σε έντυπη μορφή: Κ.Α.Ε. ΤΑΠΕΤ 3512	Από το Internet: Κ.Α.Ε. Προϋπολογισμού 2531	Από το Internet: Κ.Α.Ε. ΤΑΠΕΤ 3512
	euro	euro	euro	euro
Α΄ (Νόμοι, Π.Δ., Συμβάσεις κτλ.)	205	10,25	176	8,80
Β΄ (Υπουργικές αποφάσεις κτλ.)	293	14,65	205	10,25
Γ΄ (Διορισμοί, απολύσεις κτλ. Δημ. Υπαλλήλων)	59	2,95	ΔΩΡΕΑΝ	- -
Δ΄ (Απαλλοτριώσεις, πολεοδομία κτλ.)	293	14,65	147	7,35
Αναπτυξιακών Πράξεων και Συμβάσεων (Τ.Α.Π.Σ.)	147	7,35	88	4,40
Ν.Π.Δ.Δ. (Διορισμοί κτλ. προσωπικού Ν.Π.Δ.Δ.)	59	2,95	ΔΩΡΕΑΝ	- -
Παράρτημα (Προκηρύξεις θέσεων ΔΕΠ κτλ.)	30	1,50	ΔΩΡΕΑΝ	- -
Δελτίο Εμπορικής και Βιομ/κής Ιδιοκτησίας (Δ.Ε.Β.Ι.)	59	2,95	30	1,50
Ανωτάτου Ειδικού Δικαστηρίου (Α.Ε.Δ.)	ΔΩΡΕΑΝ	-	ΔΩΡΕΑΝ	- -
Προκηρύξεων Α.Σ.Ε.Π.	ΔΩΡΕΑΝ	-	ΔΩΡΕΑΝ	- -
Ανωνύμων Εταιρειών & Ε.Π.Ε.	2.054	102,70	587	29,35
Διακηρύξεων Δημοσίων Συμβάσεων (Δ.Δ.Σ.)	205	10,25	88	4,40
Α΄, Β΄ και Δ΄			352	17,60

Το κόστος για την ετήσια συνδρομή σε ηλεκτρονική μορφή για τα προηγούμενα έτη προσαυξάνεται πέραν του ποσού της ετήσιας συνδρομής του έτους 2003 κατά 6 euro ανά έτος παλαιότητας και κατά τεύχος

* Οι συνδρομές του εσωτερικού προπληρώνονται στις ΔΟΥ που δίνουν αποδεικτικό είσπραξης (διπλότυπο) το οποίο με τη φροντίδα του ενδιαφερομένου πρέπει να στέλνεται στην Υπηρεσία του Εθνικού Τυπογραφείου.
* Η πληρωμή του υπέρ ΤΑΠΕΤ ποσοστού που αντιστοιχεί σε συνδρομές, εισπράττεται και από τις ΔΟΥ.
* Οι συνδρομητές του εξωτερικού έχουν τη δυνατότητα λήψης των δημοσιευμάτων μέσω internet, με την καταβολή των αντίστοιχων ποσών συνδρομής και ΤΑΠΕΤ.
* Οι Νομαρχιακές Αυτοδιοικήσεις, οι Δήμοι, οι Κοινότητες ως και οι επιχειρήσεις αυτών πληρώνουν το μισό χρηματικό ποσό της συνδρομής και ολόκληρο το ποσό υπέρ του ΤΑΠΕΤ.
* Η συνδρομή ισχύει για ένα χρόνο, που αρχίζει την 1η Ιανουαρίου και λήγει την 31η Δεκεμβρίου του ίδιου χρόνου. Δεν εγγράφονται συνδρομητές για μικρότερο χρονικό διάστημα.
* Η εγγραφή ή ανανέωση της συνδρομής πραγματοποιείται το αργότερο μέχρι την 31ην Δεκεμβρίου κάθε έτους.
* Αντίγραφα διπλοτύπων, ταχυδρομικές επιταγές και χρηματικά γράμματια δεν γίνονται δεκτά.

Οι υπηρεσίες εξυπηρέτησης των πολιτών λειτουργούν καθημερινά από 08.00΄ έως 13.00΄

ΑΠΟ ΤΟ ΕΘΝΙΚΟ ΤΥΠΟΓΡΑΦΕΙΟ